PRZEKROJE KONSTRUKCYJNE Skala 1 : 25

Od ul. Nowina do ul. Swojskiej

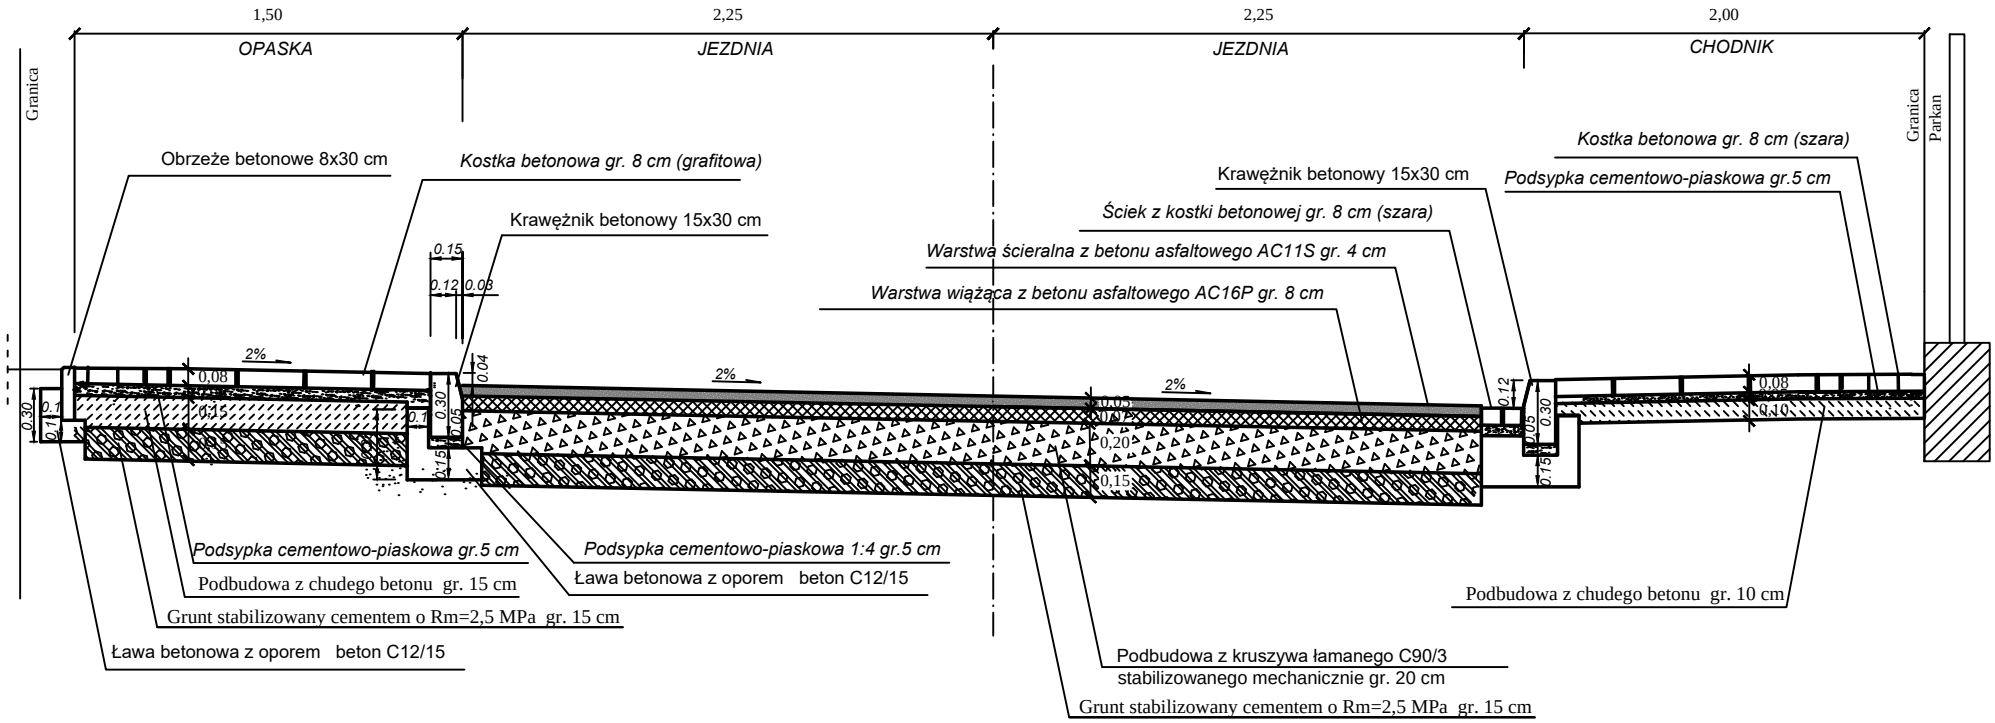

USŁUGI PROJEKTOWE Danuta Ciszewska , ul. Chocimska 50a, 60-688 Poznań					
Funkcja	Nazwisko	Uprawnienia	Podpis	Data	PROJEKT BUDOWLANO-WYKONAWCZY
PROJEKTANT	inż. D. Ciszewska	395/77/PW			PRZEBUDOWA ULICY RADOSNEJ
SPRAWDZAJĄCY	mgr inż. R. Giemza	WKP/0254/POOD/08			
	ARKUSZ NR / ARKUSZY	SKALA 1:25			Przekrój konstrukcyjny
		WYMIAR			