


# PRZEKROJE KONSTRUKCYJNE Skala 1 : 25

## Od ul. Miodowej do ul. Bukowskiej

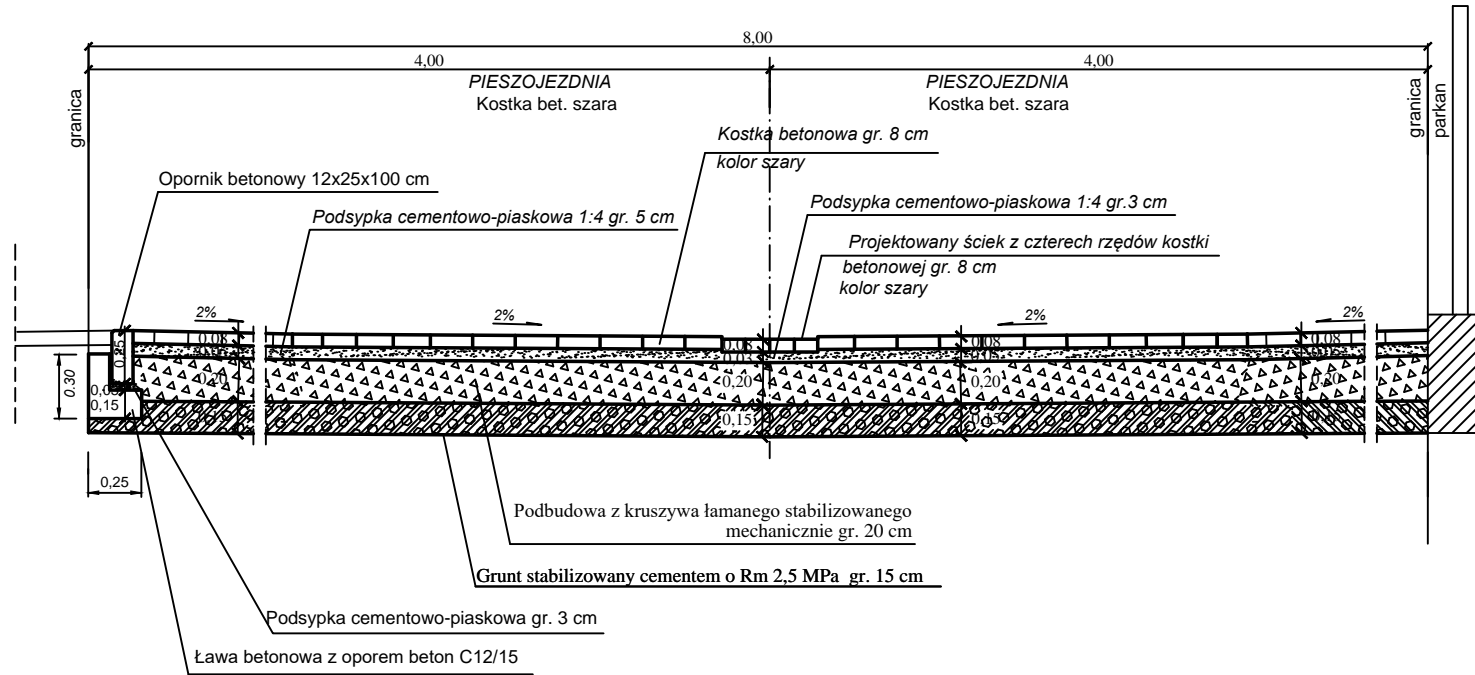

<b>USŁUGI PROJEKTOWE</b>				
Danuta Ciszewska , ul. Chocimska 50a, 60-688 Poznań				
Funkcja	Nazwisko	Uprawnienia	Podpis	Data
PROJEKTANT	inż. D. Ciszewska	395/77/PW		
SPRAWDZAJĄCY	mgr inż. R. Giemza	WKP/0254/P000/08		
	ARKUSZ NR	ARKUSZY	SKALA	1:25
			WYMIAR	
				Przekrój konstrukcyjny