


PRZEKROJE KONSTRUKCYJNE Skala 1 : 25

Plac do zawracania przy ul. Bukowskiej

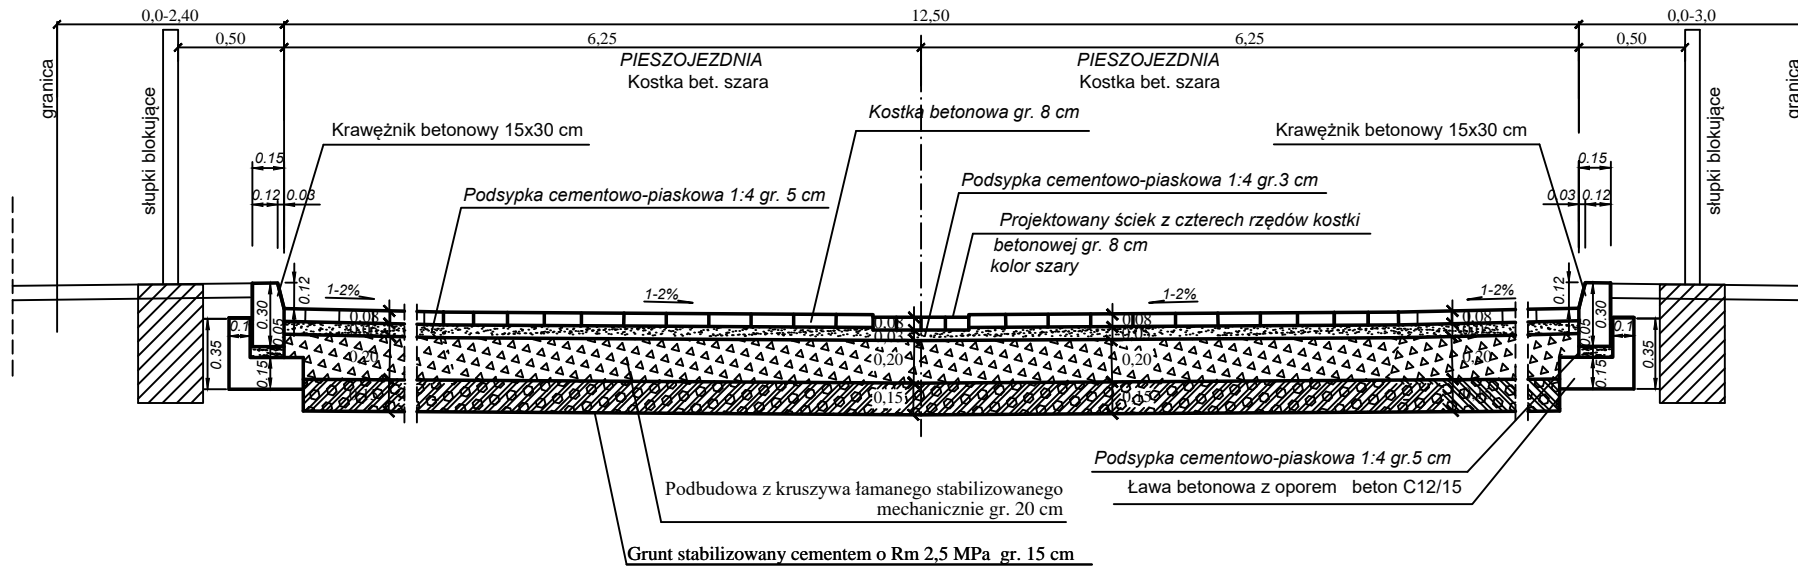

USŁUGI PROJEKTOWE					PROJEKT BUDOWLANO- WYKONAWCZY
Danuta Ciszewska, ul. Chocimska 50a, 60-688 Poznań					
Funkcja	Nazwisko	Uprawnienia	Podpis	Data	PRZEBUDOWA ULICY RADOSNEJ
PROJEKTANT	inż. D. Ciszewska	395/77/PW			
SPRAWDZAJĄCY	mgr inż. R. Giemza	WKP/0254/P000/08			
	ARKUSZ NR	ARKUSZY	SKALA	1:25	Przekrój konstrukcyjny
			WYMIAR		